

# QUAI de ROME

THE FINEST ADDRESS IN LIÈGE

APPARTEMENT

## 203

CHAMBRE(S)

2

ETAGE

2<sup>ème</sup>


95,4 m<sup>2</sup>

TERRASSE

23 m<sup>2</sup>

CAVE

29

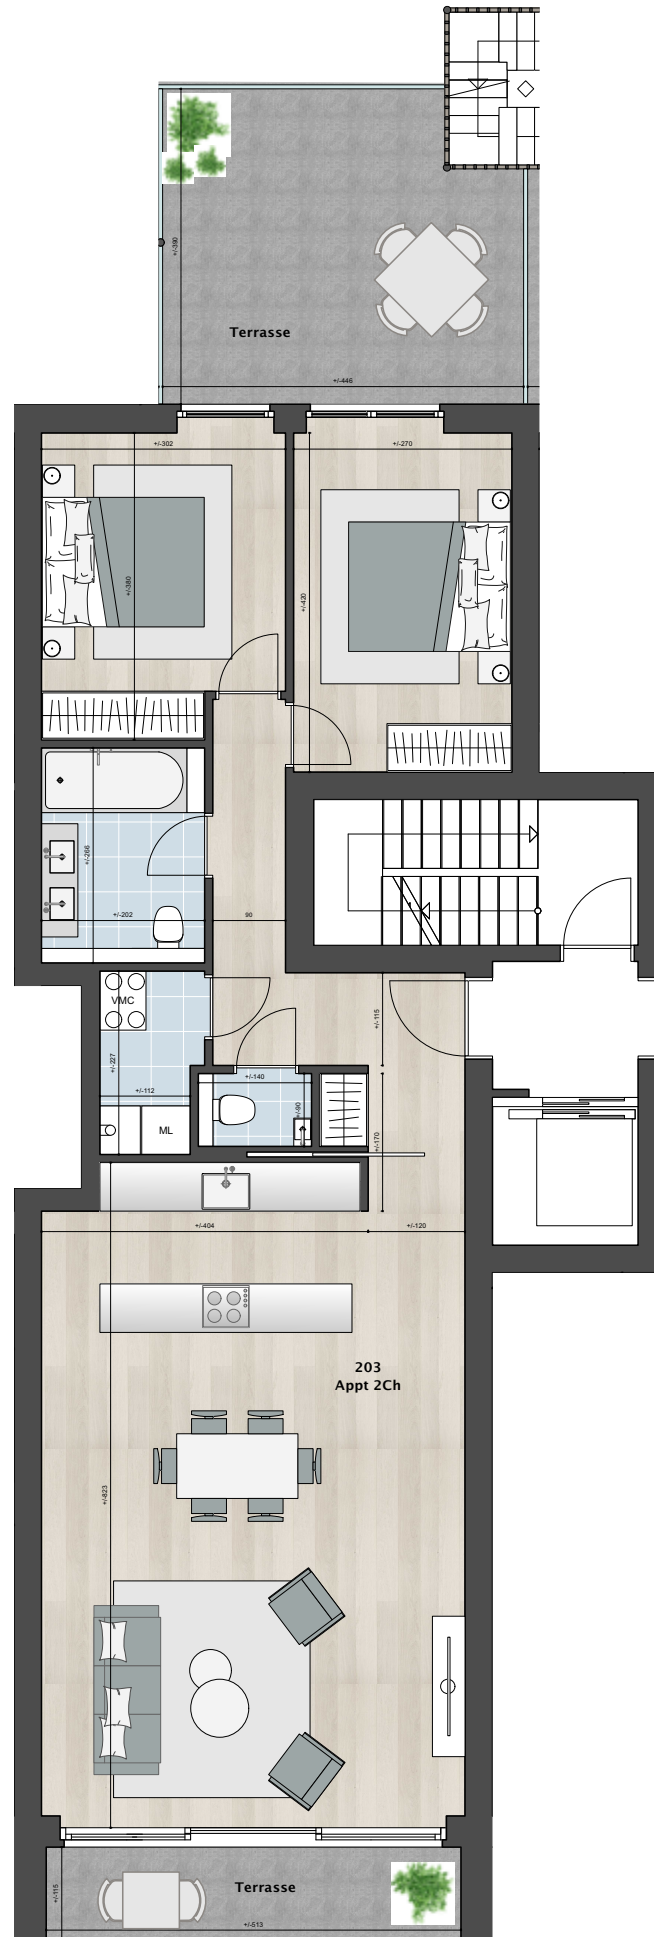

Les surfaces des appartements et les dimensions des équipements ainsi que le mobilier sont donnés à titre indicatif et non-contractuel.

Les plans des cuisines sont dessinés à titre indicatif et pourront faire l'objet de modifications. Les surfaces totales des appartements sont mesurées de la façon suivante : extérieure façade et axe mitoyen, les murs de parties communes étant pris en compte à 100%. Des modifications sont susceptibles d'être apportées à ce plan en fonction des nécessités de la réalisation.