

QUAI de ROME

THE FINEST ADDRESS IN LIÈGE

APPARTEMENT

402


CHAMBRE(S)
2

ETAGE
4^{ème}

87,7 m²

TERRASSE
20,2 m²

CAVE
20

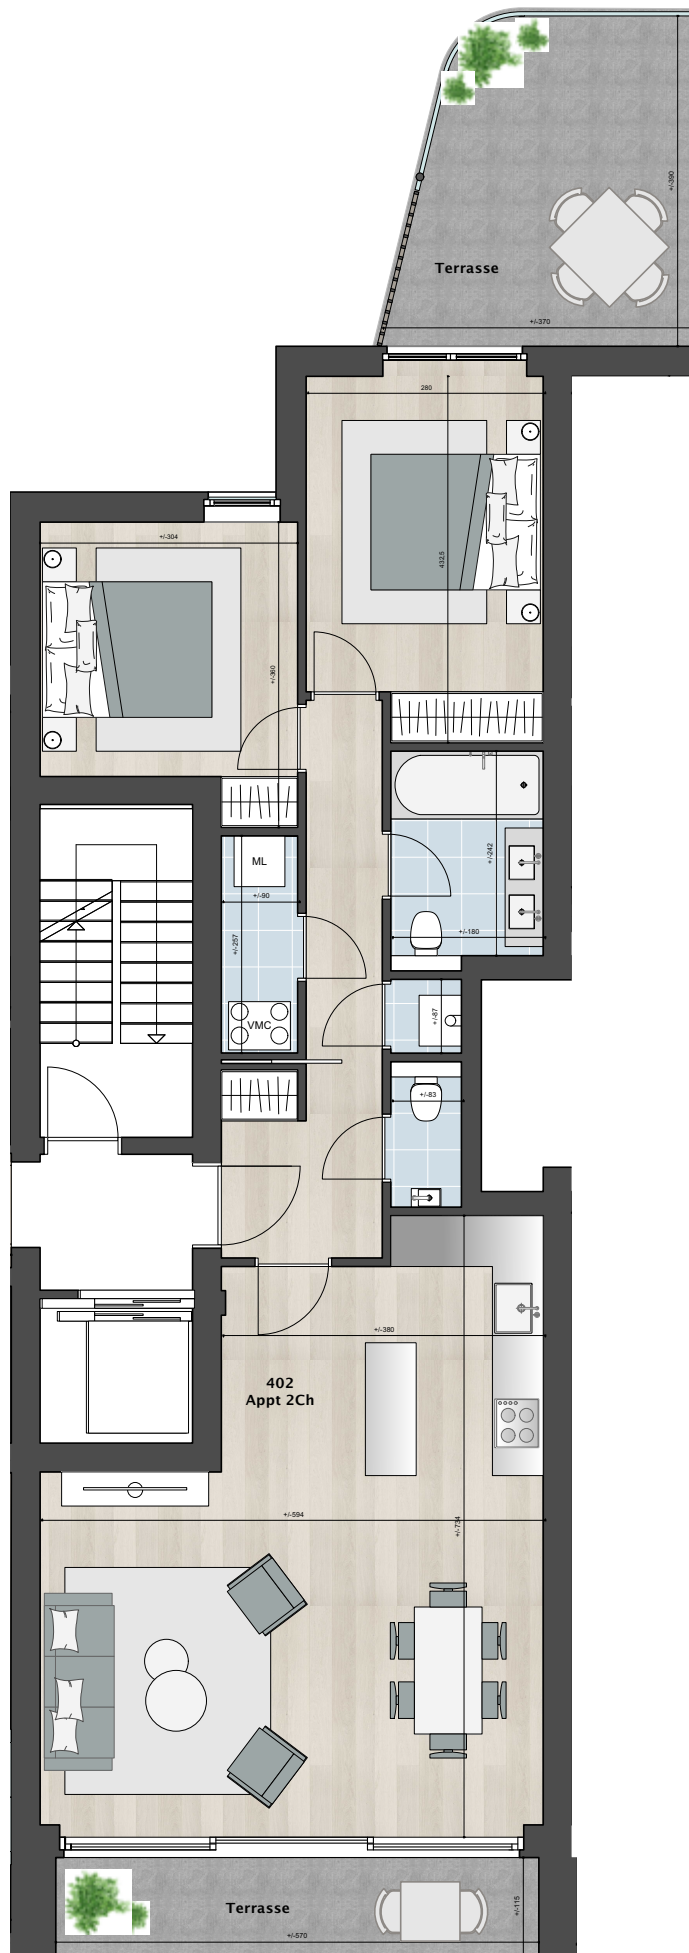

Les surfaces des appartements et les dimensions des équipements ainsi que le mobilier sont donnés à titre indicatif et non-contractuel.

Les plans des cuisines sont dessinés à titre indicatif et pourront faire l'objet de modifications. Les surfaces totales des appartements sont mesurées de la façon suivante : extérieur façade et axe mitoyen, les murs de parties communes étant pris en compte à 100%. Des modifications sont susceptibles d'être apportées à ce plan en fonction des nécessités de la réalisation.